
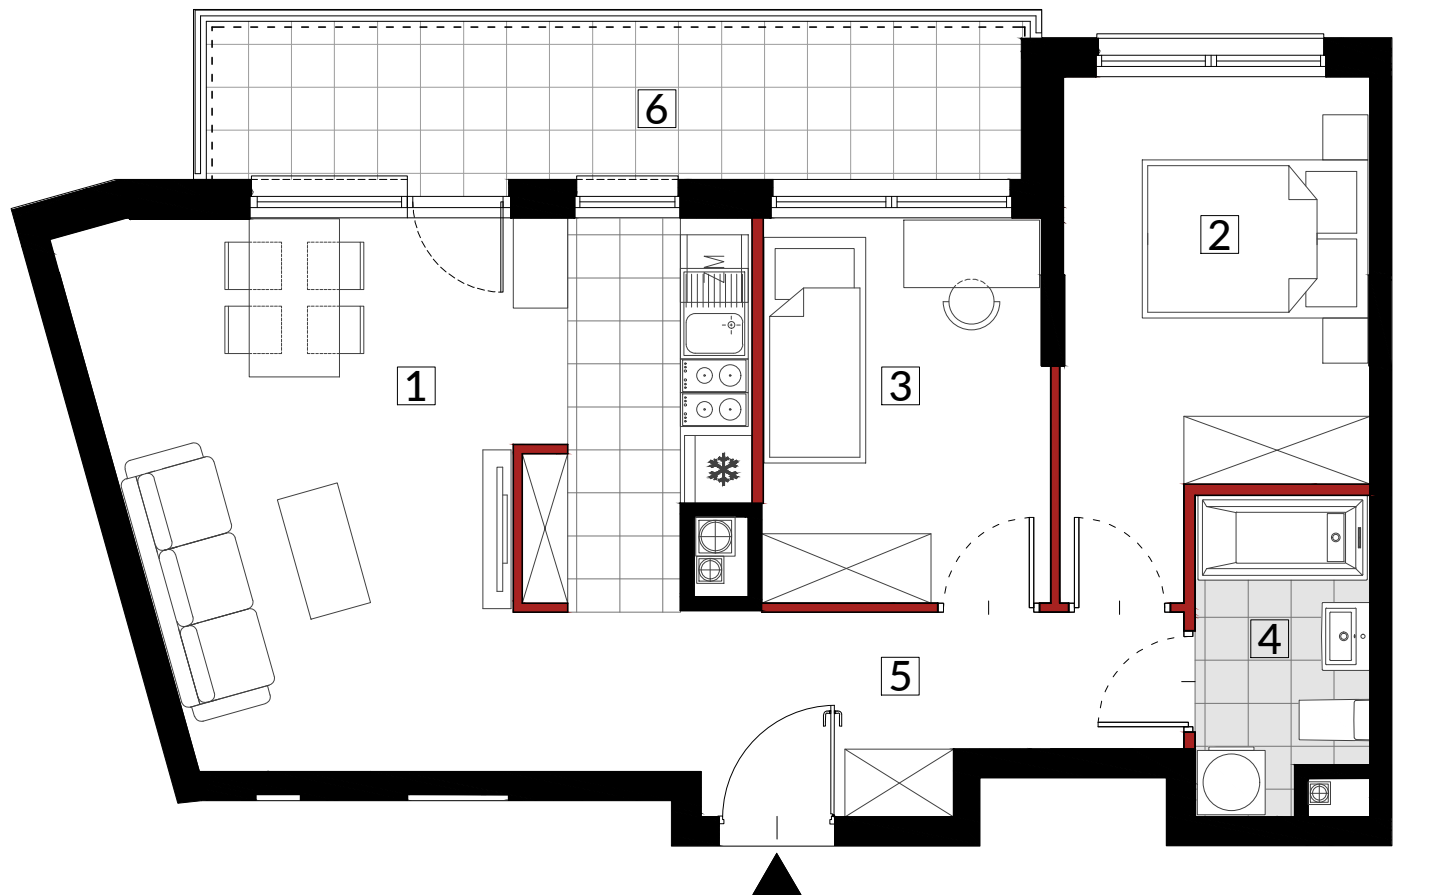


Metro Park, Warszawa Bielany

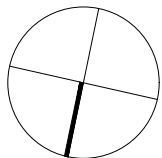

— ścianki działowe nadające się do demontażu

5m


Uwagi:

- Powierzchnia użytkowa lokalu jest określona na podstawie Rozporządzenia Ministra Transportu, Budownictwa i Gospodarki Morskiej z dnia 25.04.2012 r. w sprawie szczegółowego zakresu i formy projektu budowlanego (Dz. U. z dnia 27.04. 2012 r. poz. 482) zgodnie z zasadami zawartymi w Polskiej Normie PN-ISO 9836: 1997. tj. powierzchnia użytkowa lokalu obliczana jest w metrach kwadratowych z dokładnością do dwóch miejsc po przecinku, dla wymiarów lokalu w stanie wykończonym na poziomie podłogi, nie licząc listew przypodłogowych, progów itp. Do powierzchni użytkowej lokalu nie są wliczane powierzchnie otworów na drzwi i okna oraz nisze w elementach zamykających.
- Powierzchnia użytkowa lokalu określona jest na podstawie projektu budowlanego i w toku dalszych prac projektowych obejmujących wykonanie projektu wykonawczego może ulec nieznacznej zmianie w zakresie do 2%.
- Przedstawiona aranżacja lokalu wykonana jest wyłącznie na potrzeby jego prezentacji w formie wykończonej i umeblowanej i nie stanowi przedmiotu zobowiązania Sprzedającego.

M26

MIESZKANIE 3- POKOJOWE

PIĘTRO 2

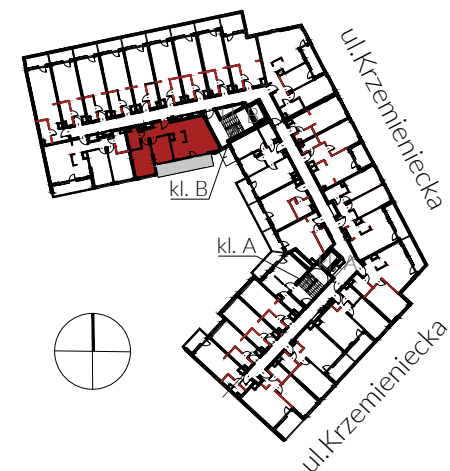

1 pokój dzienny + aneks kuchenny	23,83m ²
2 pokój	10,80m ²
3 pokój	8,47m ²
4 łazienka	4,00m ²
5 przedpokój	8,05m ²
powierzchnia pod ściankami nadającymi się do demontażu	1,49m ²

POWIERZCHNIA UŻYTKOWA 56,64m²

6 balkon	10,16m ²
----------	---------------------

HOME
INVEST

www.homeinvest.pl

telefon 22 518 62 62

PROJEKTANT

wadeco

UL. MADALIŃSKIEGO 20, 02-513 WARSZAWA
TEL. 8565034, 8565036, FAX 8565043,
E-MAIL wadeco@wadeco.pl