



# Warszawa, ul. Poborzańska

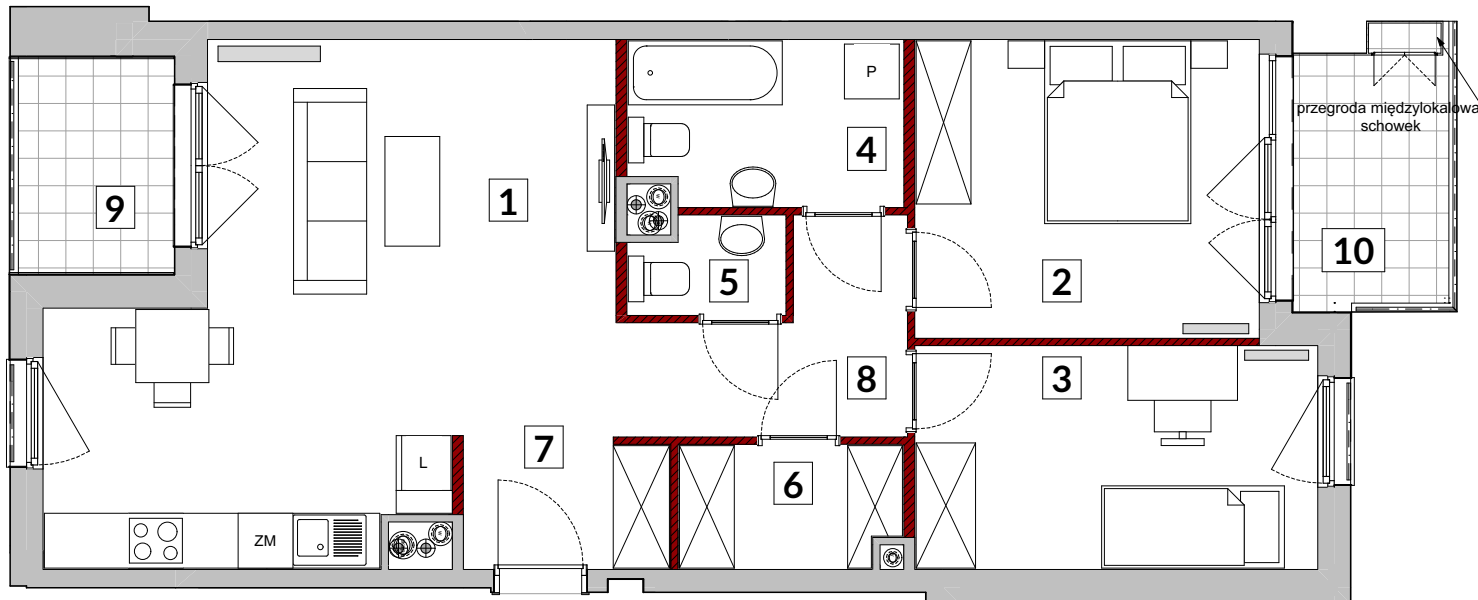

## 4A-A26

MIESZKANIE 3- POKOJOWE

PIĘTRO II

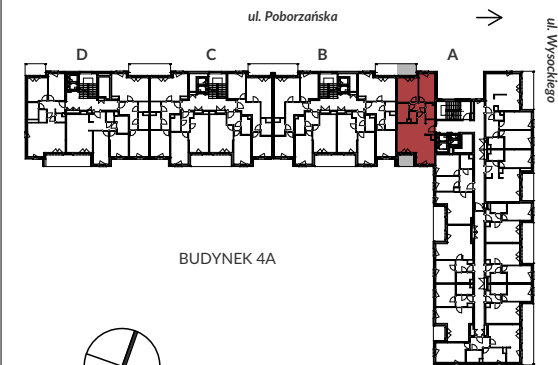

1 Salon + aneks kuchenny	25,65 m <sup>2</sup>
2 Pokój	12,12 m <sup>2</sup>
3 Pokój	10,60 m <sup>2</sup>
4 Łazienka	5,24 m <sup>2</sup>
5 WC	1,66 m <sup>2</sup>
6 Garderoba	3,15 m <sup>2</sup>
7 Hol	5,16 m <sup>2</sup>
8 Korytarz	5,33 m <sup>2</sup>
Pow. pod ścianami	2,71 m <sup>2</sup>
<b>POWIERZCHNIA UŻYTKOWA</b>	<b>71,62 m<sup>2</sup></b>
9 Loggia	4,05 m <sup>2</sup>
10 Balkon	4,98 m <sup>2</sup>

ścianki działowe demontowalne



### Uwagi:

- Powierzchnia użytkowa lokalu jest określona na podstawie Rozporządzenia Ministra Transportu, Budownictwa i Gospodarki Morskiej z dnia 25.04.2012 r. w sprawie szczegółowego zakresu i formy projektu budowlanego (Dz. U. z dnia 27.04.2012r. poz. 482) zgodnie z zasadami zawartymi w Polskiej Normie PN-ISO 9836:1997. tj. powierzchnia użytkowa lokalu obliczana jest w metrach kwadratowych z dokładnością do dwóch miejsc po przecinku, dla wymiarów lokalu w stanie wykończonym na poziomie podłogi, nie licząc listew przypodłogowych, progów itp. Do powierzchni użytkowej lokalu wlicza się powierzchnię elementów nadających się do demontażu takich jak ścianki działowe, rury, kanały. Do powierzchni użytkowej lokalu nie są wliczane powierzchnie otworów na drzwi i okna oraz nisze w elementach zamykających.
- Powierzchnia użytkowa została obliczona na podstawie projektu budowlanego i w toku dalszych prac projektowych obejmujących wykonanie projektu wykonawczego może ulec nieznacznej zmianie w zakresie do 2%.
- Wszystkie wymiary podane są w świetle surowych ścian.
- Przedstawiona aranżacja lokalu wykonana jest na potrzeby prezentacji i nie stanowi zobowiązania umowego.
- Lokal będzie oddany do użytku zgodnie ze standardami będącymi załącznikiem do umowy, który będzie stanowił także załącznik do umowy deweloperskiej.
- Naruszenie elementów konstrukcyjnych jest zabronione.

**HOME**  
I N V E S T

telefon 22 518 62 62  
sprzedaz@homeinvest.pl  
www.homeinvest.pl

**BDM'A**